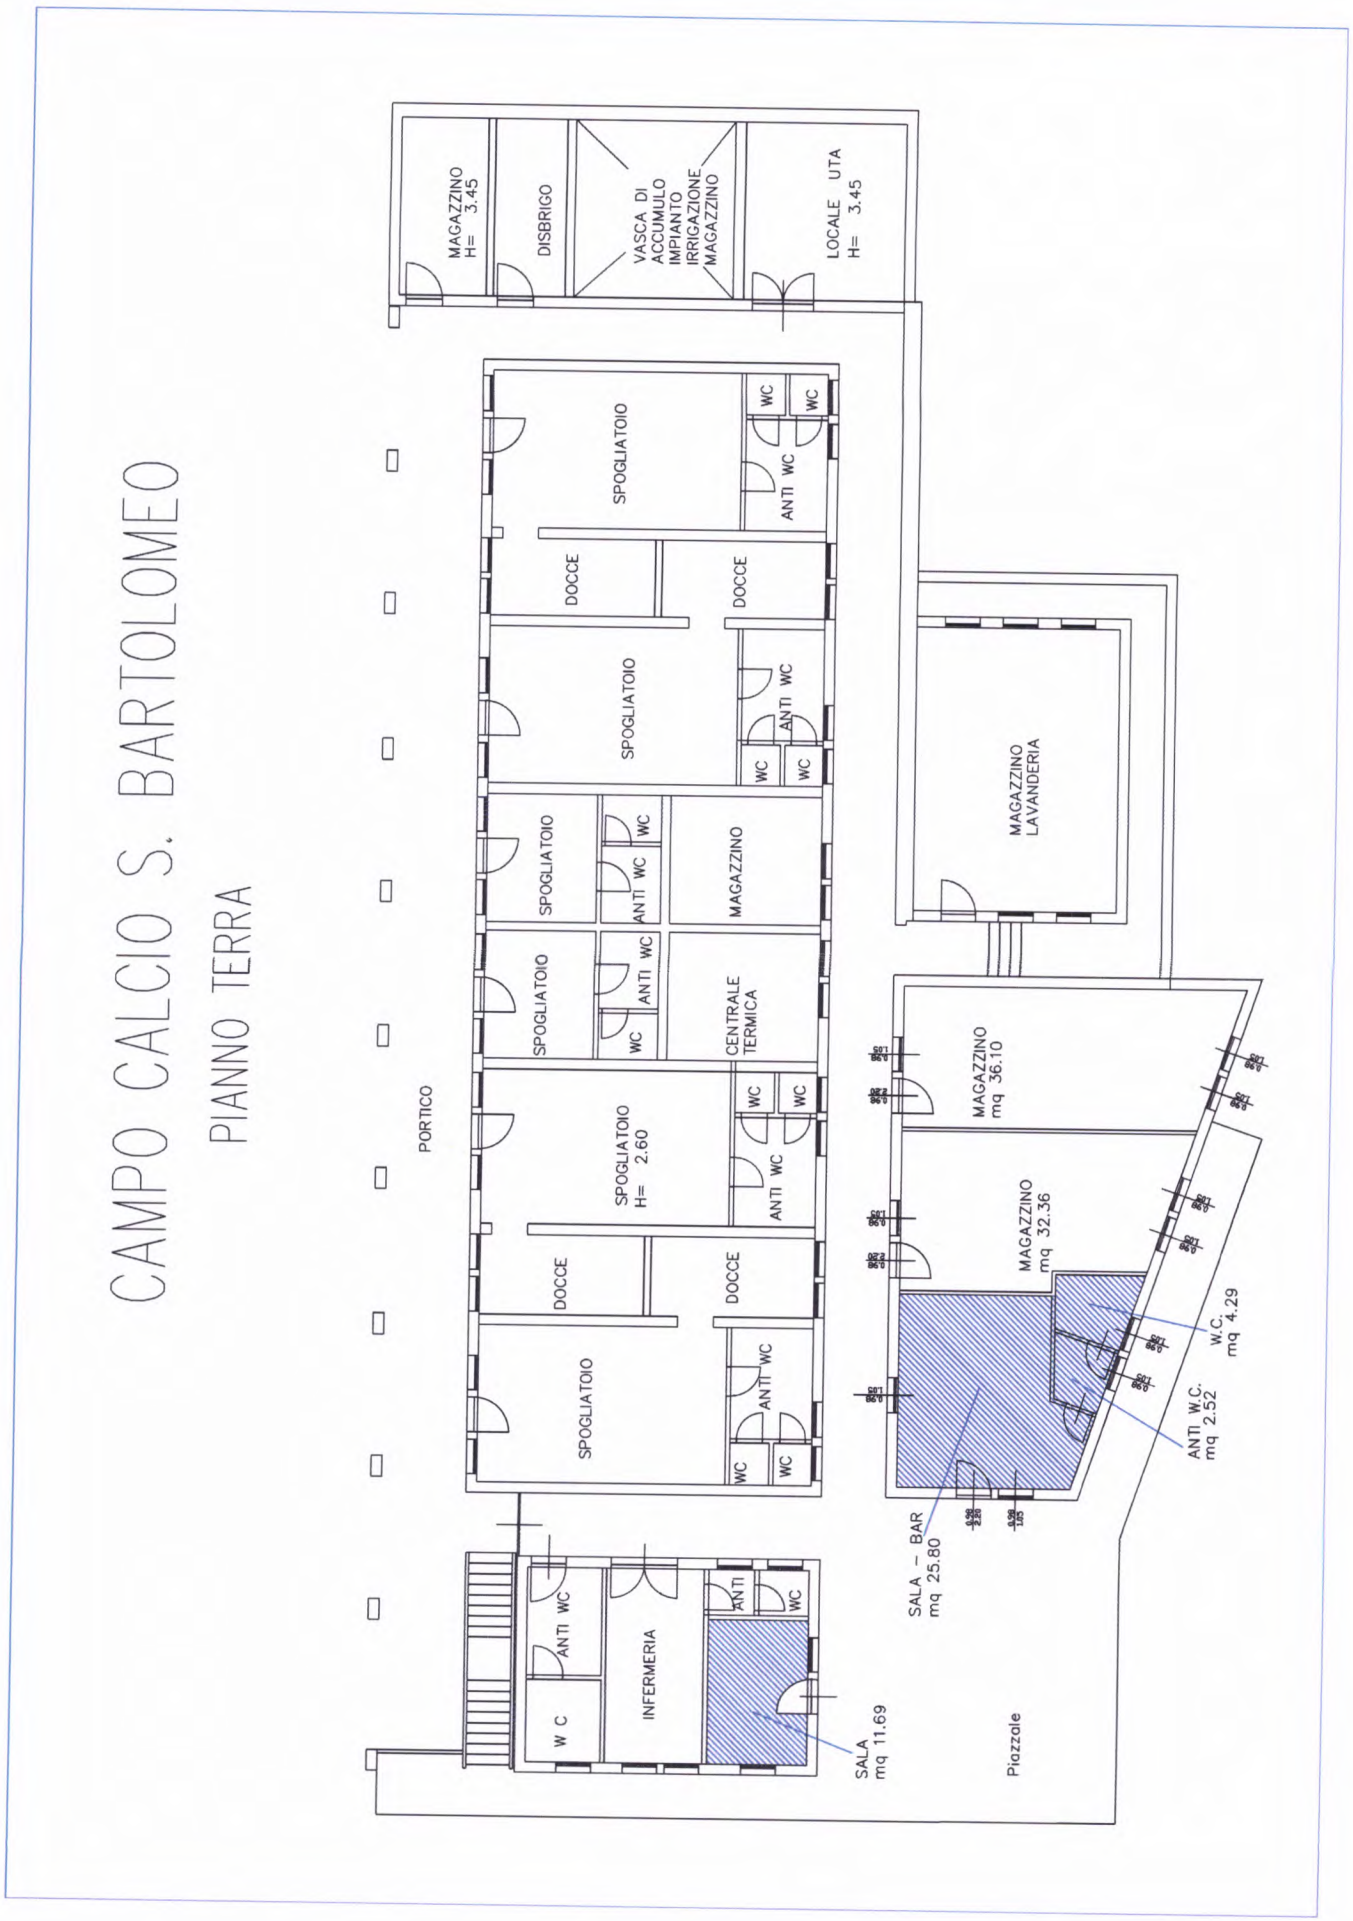
CAMPO CALCIO S. BARTOLOMEO
PIANO TERRA
MAGAZZINO H= 3.45
DISBRIGO
VASCA DI ACCUMULO IMPIANTO IRRIGAZIONE MAGAZZINO
LOCALE UTA H= 3.45
SPOGLIATOIO
WC
ANTI WC
DOCCE
MAGAZZINO
CENTRALE TERMICA
SPOGLIATOIO H= 2.60
PORTICO
MAGAZZINO LAVANDERIA
MAGAZZINO mq 36.10
MAGAZZINO mq 32.36
W.C. mq 4.29
ANTI W.C. mq 2.52
SALA - BAR mq 25.80
SALA mq 11.69
INFERMERIA
W C
ANTI
Piazzale